



ANSICHT SÜD

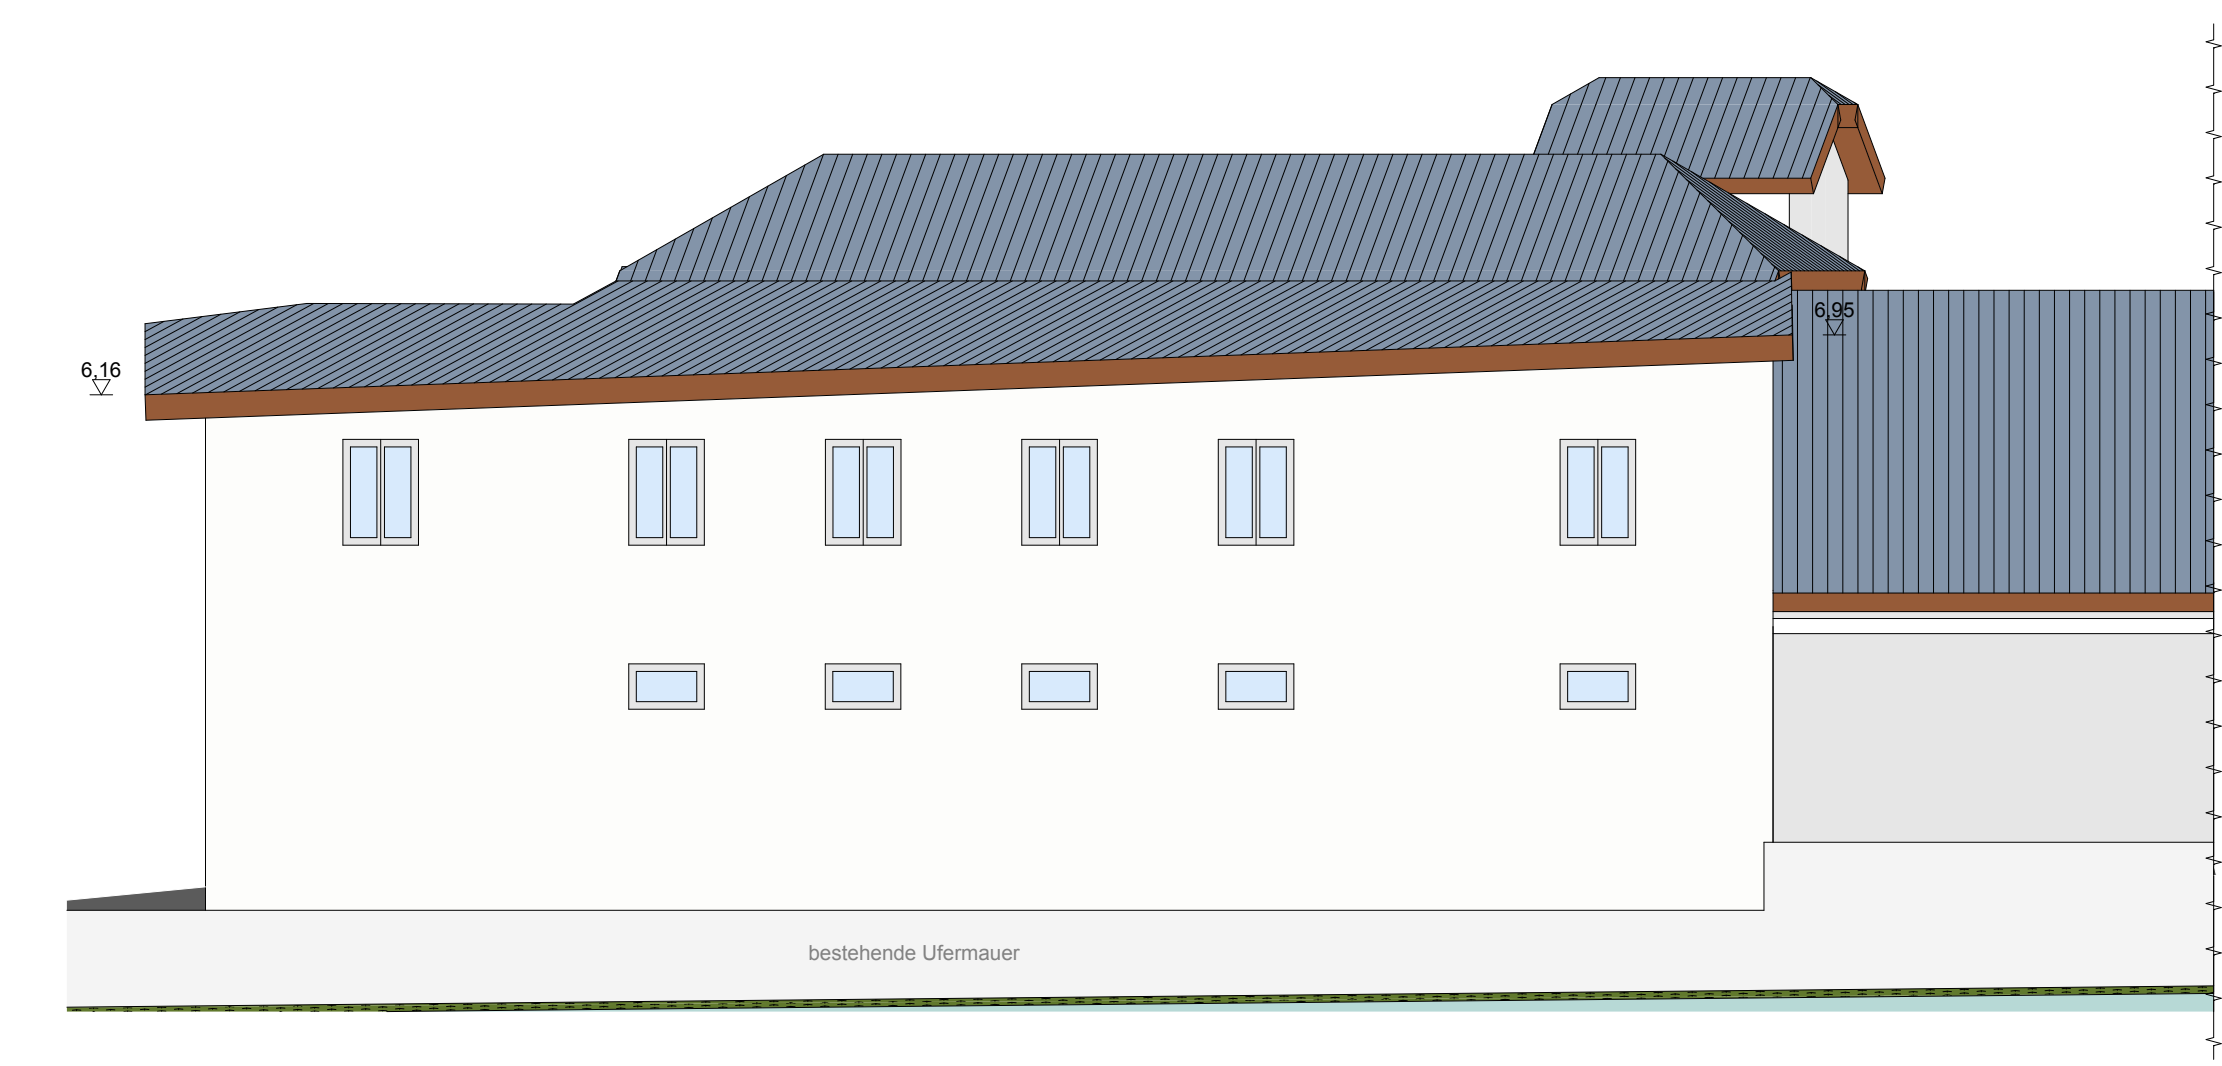


ANSICHT WEST




ANSICHT NORD

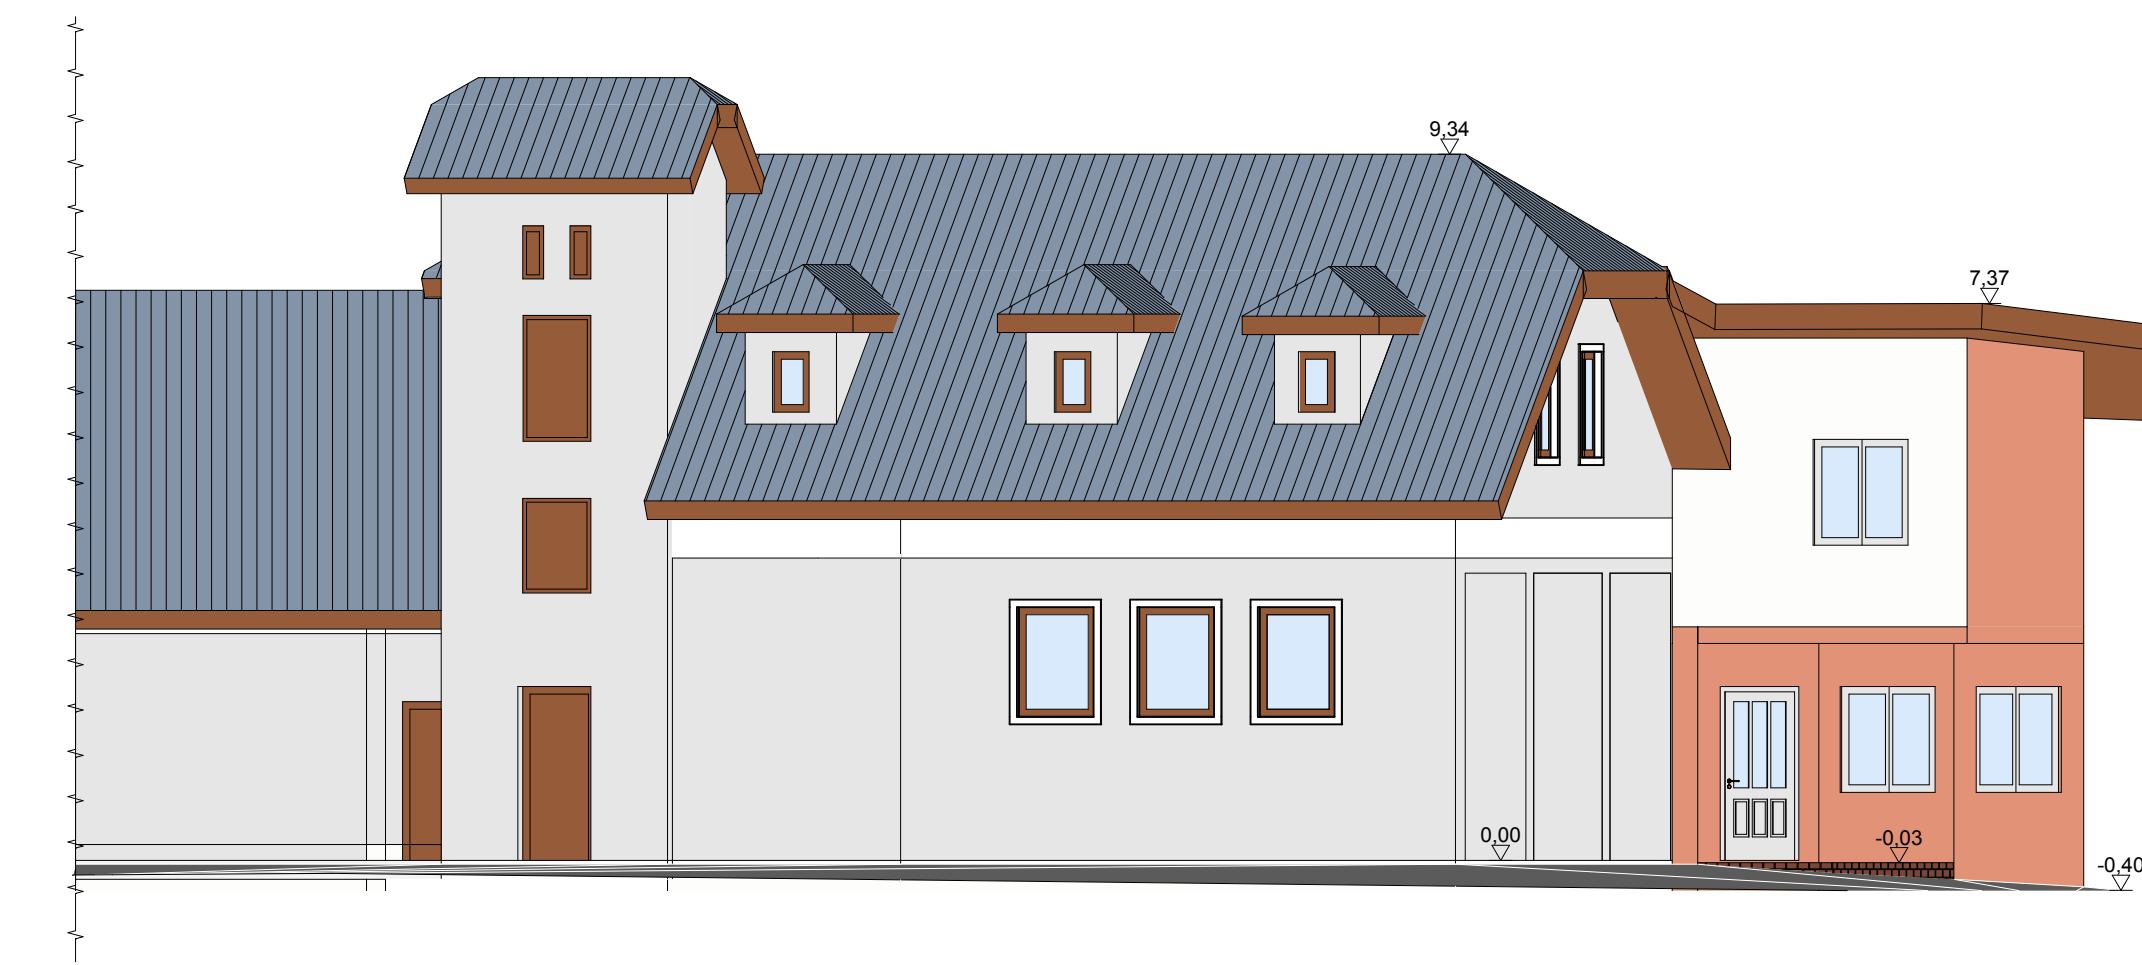


LAGEPLAN M 1 : 1000

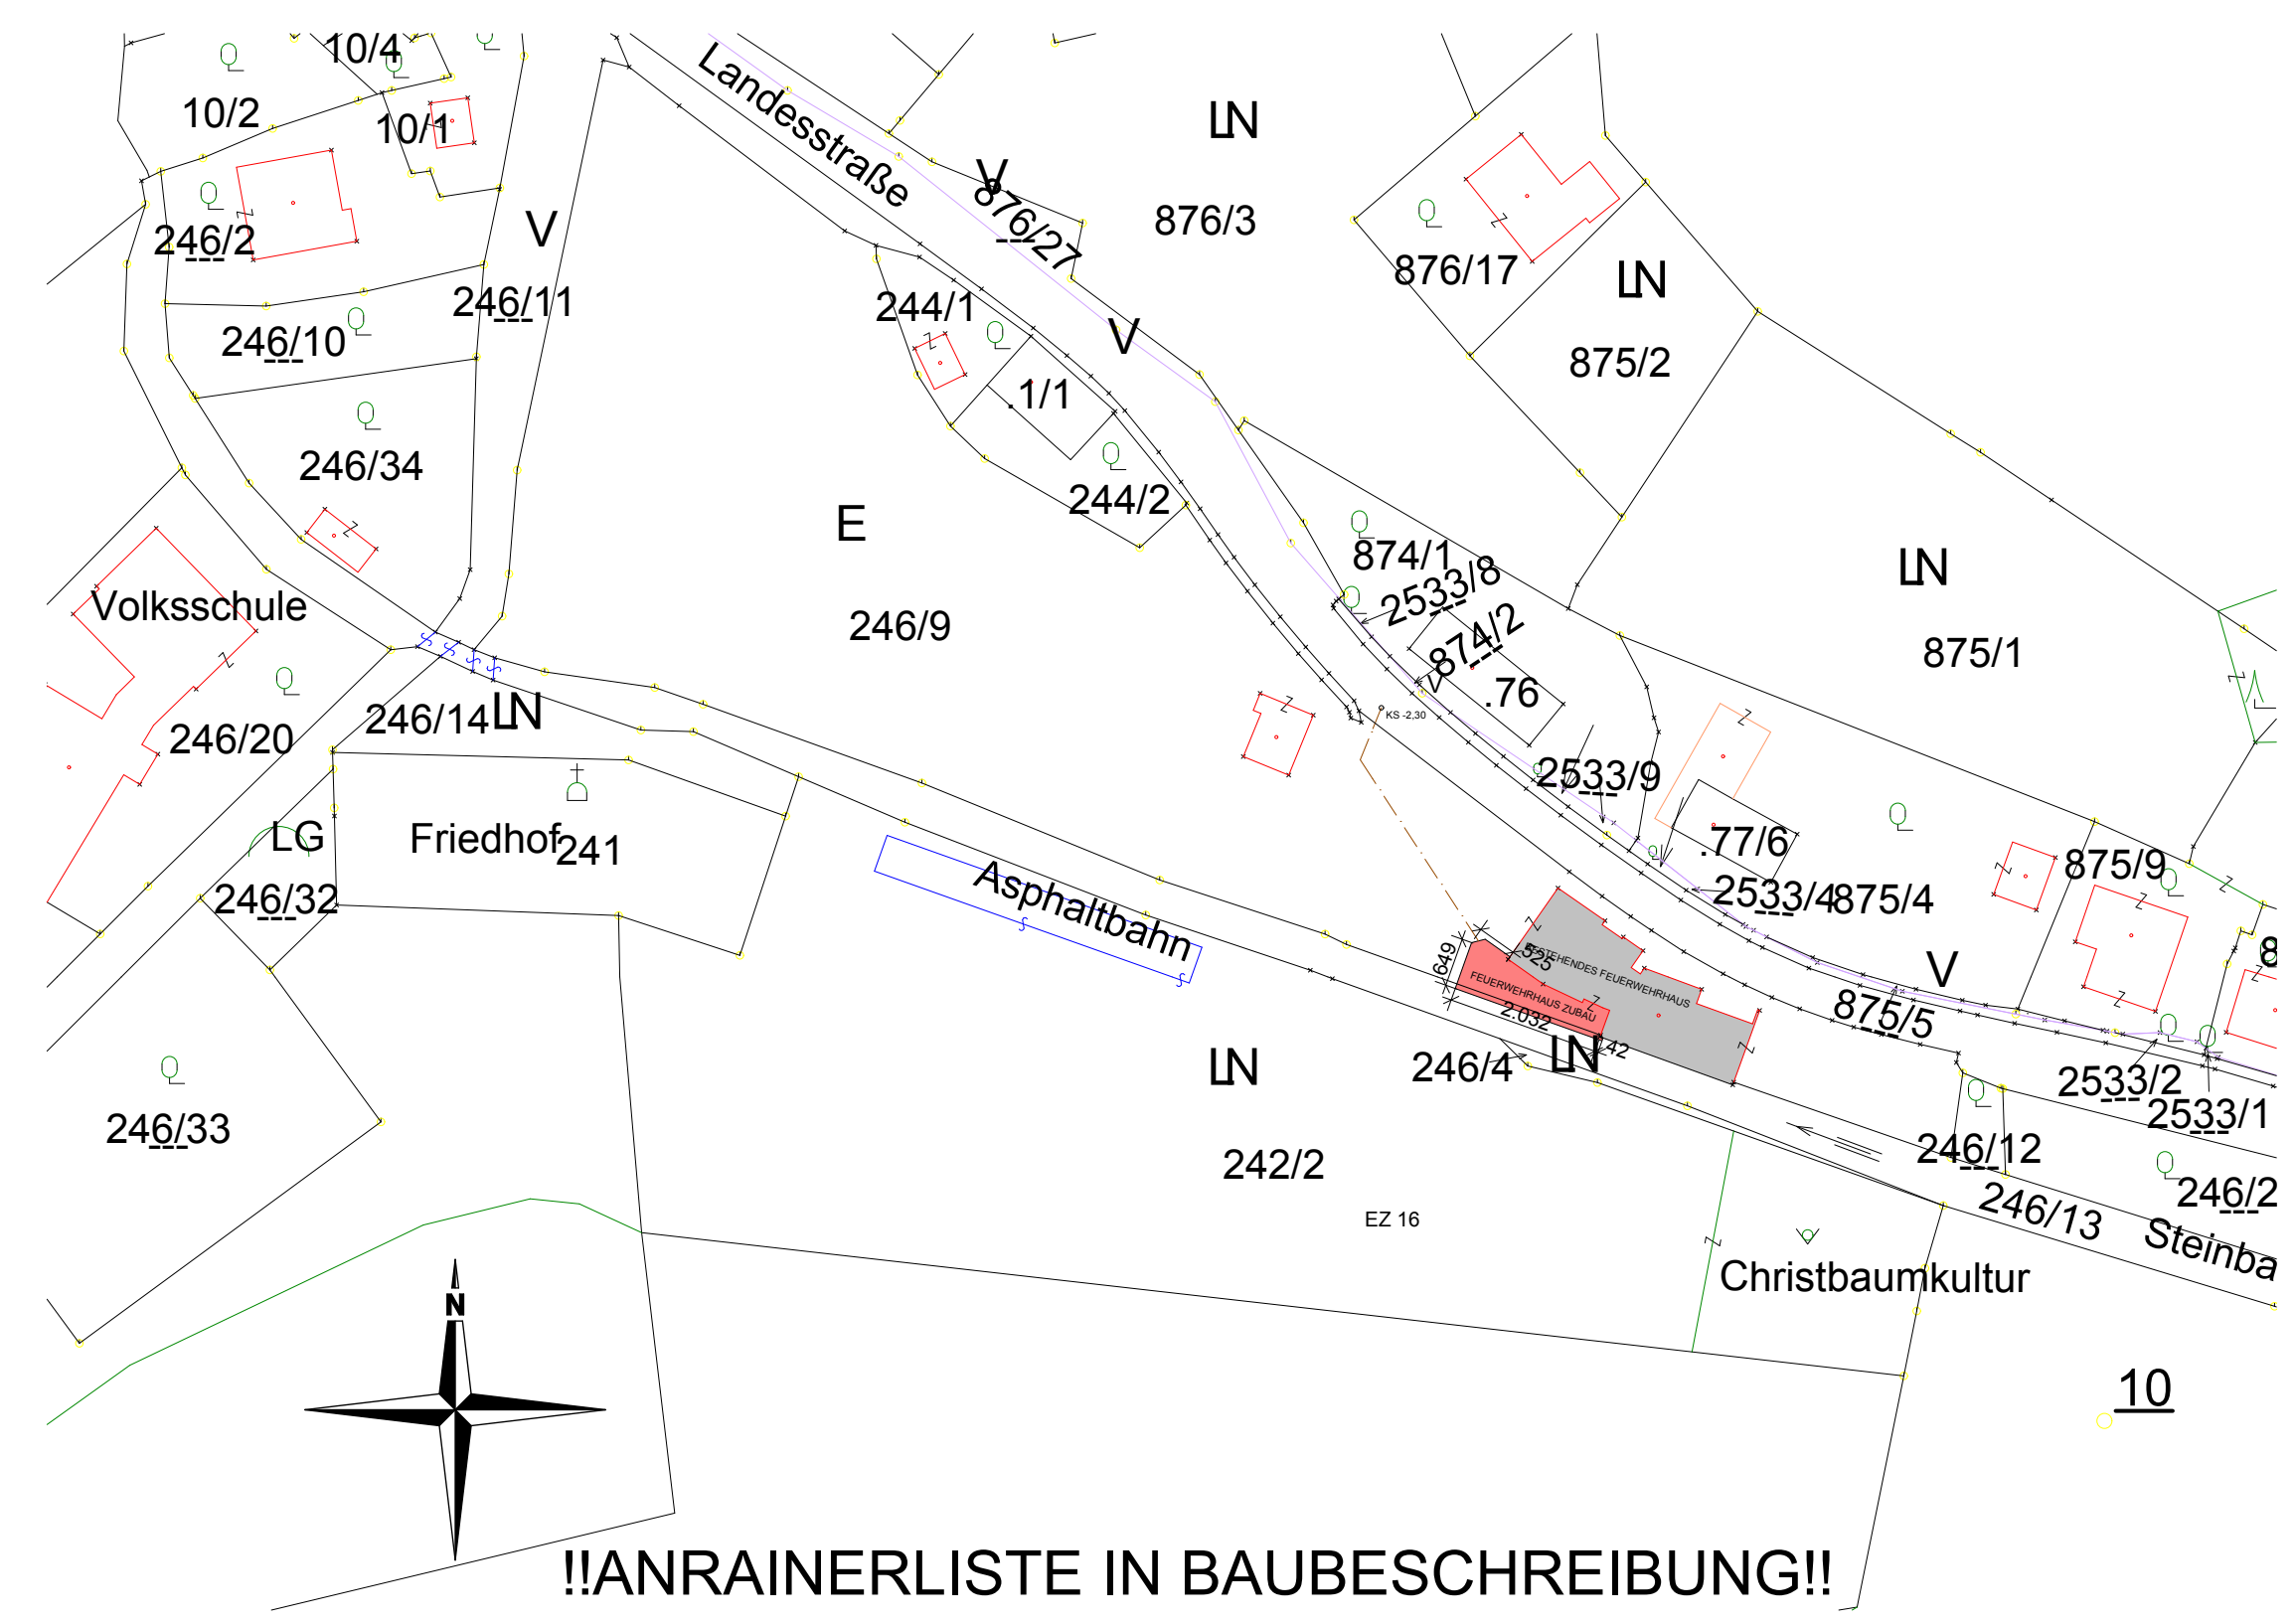


GRUNDRISS ERDGESCHOSS

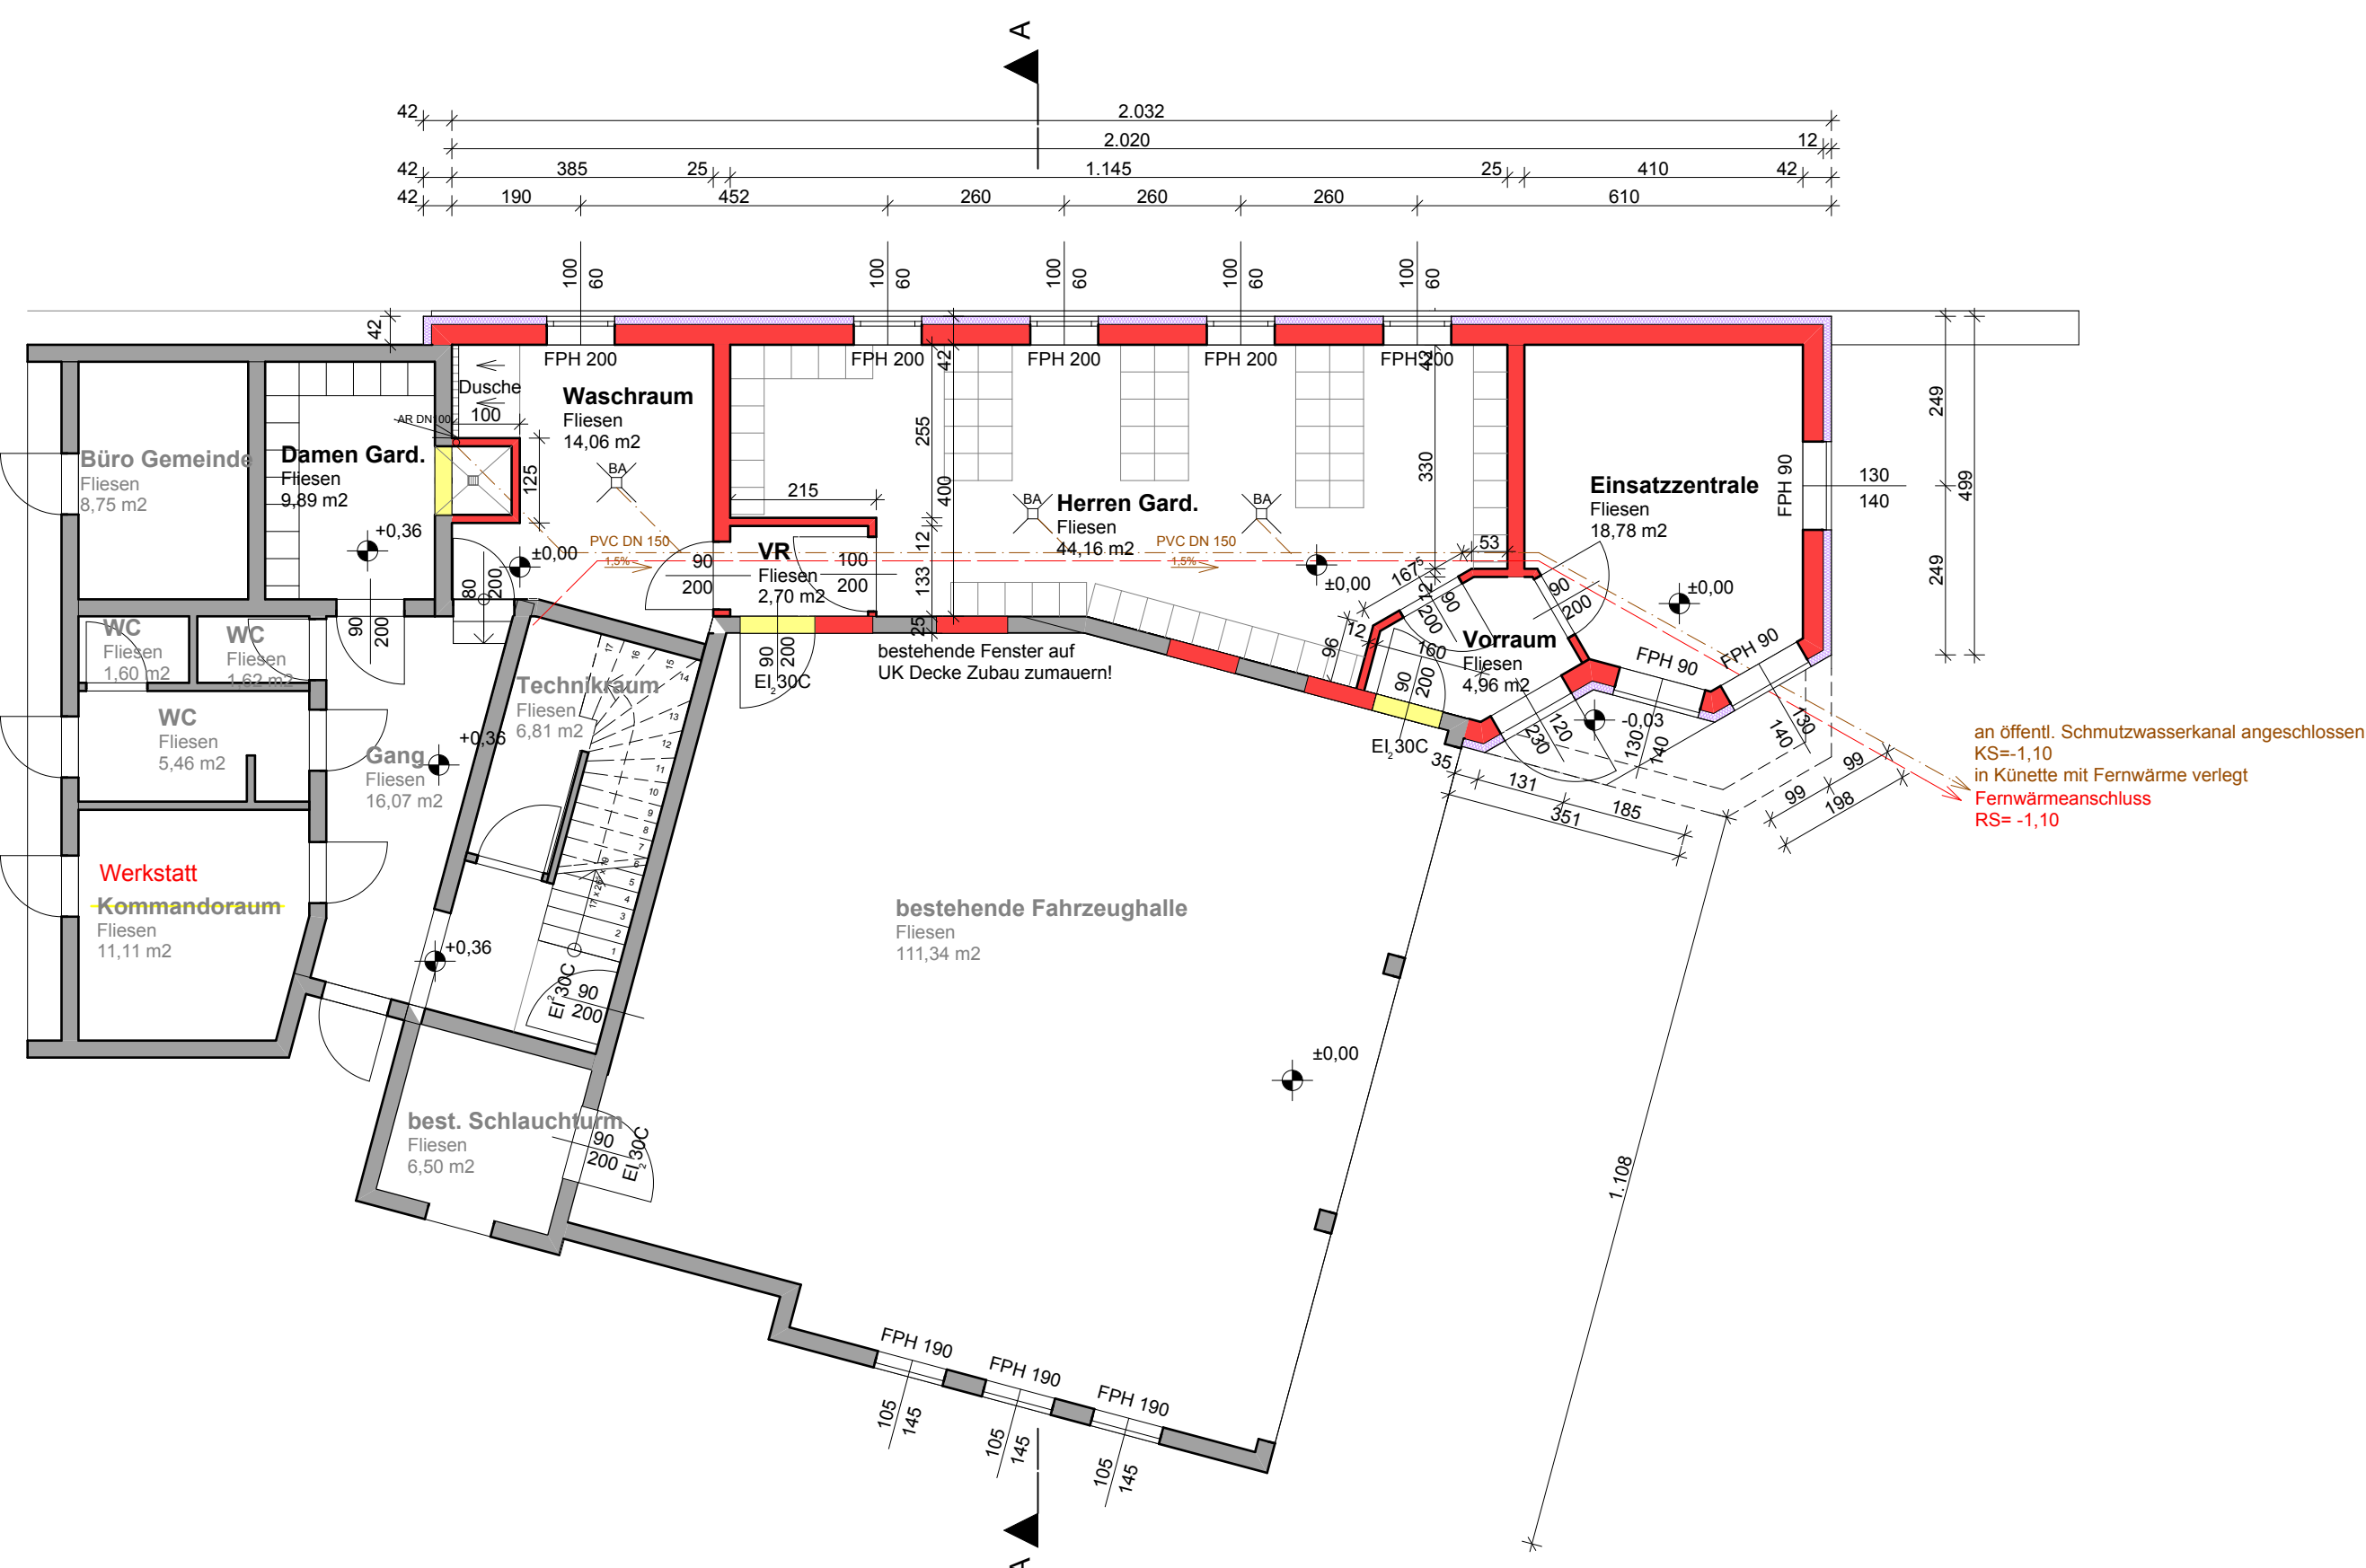

GRUNDRISS OBERGESCHOSS

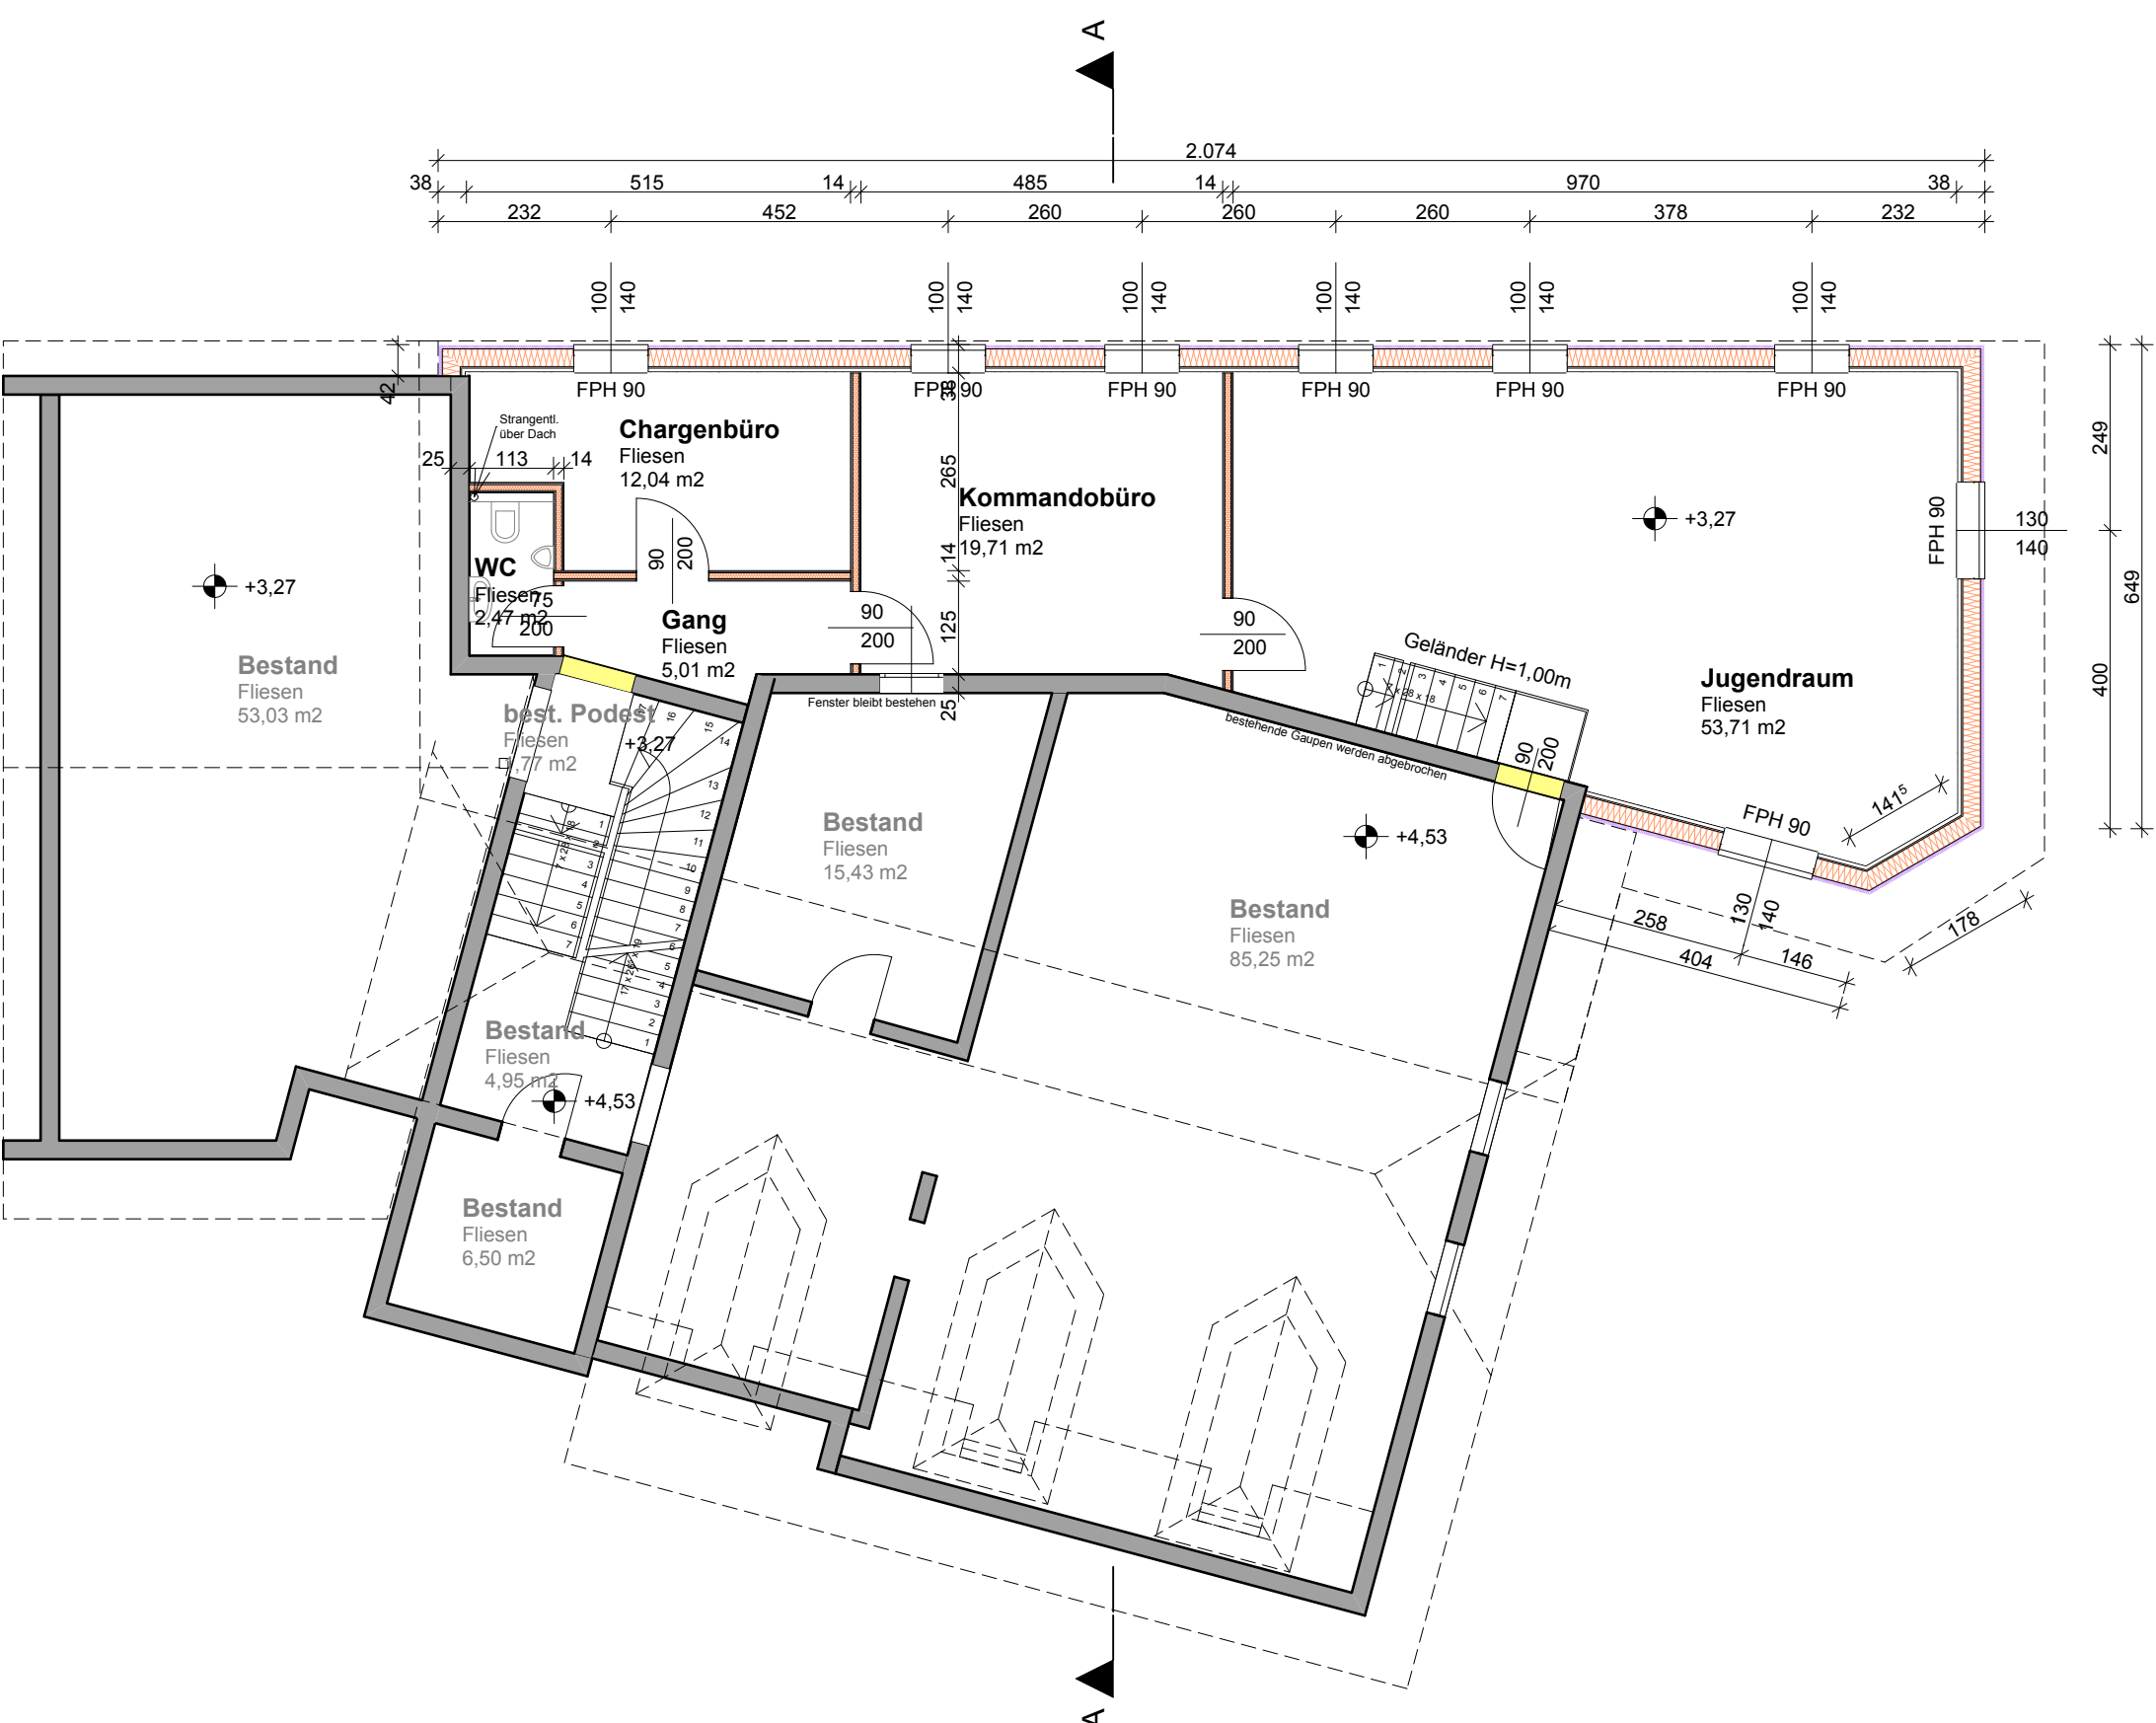

SCHNITT A - A

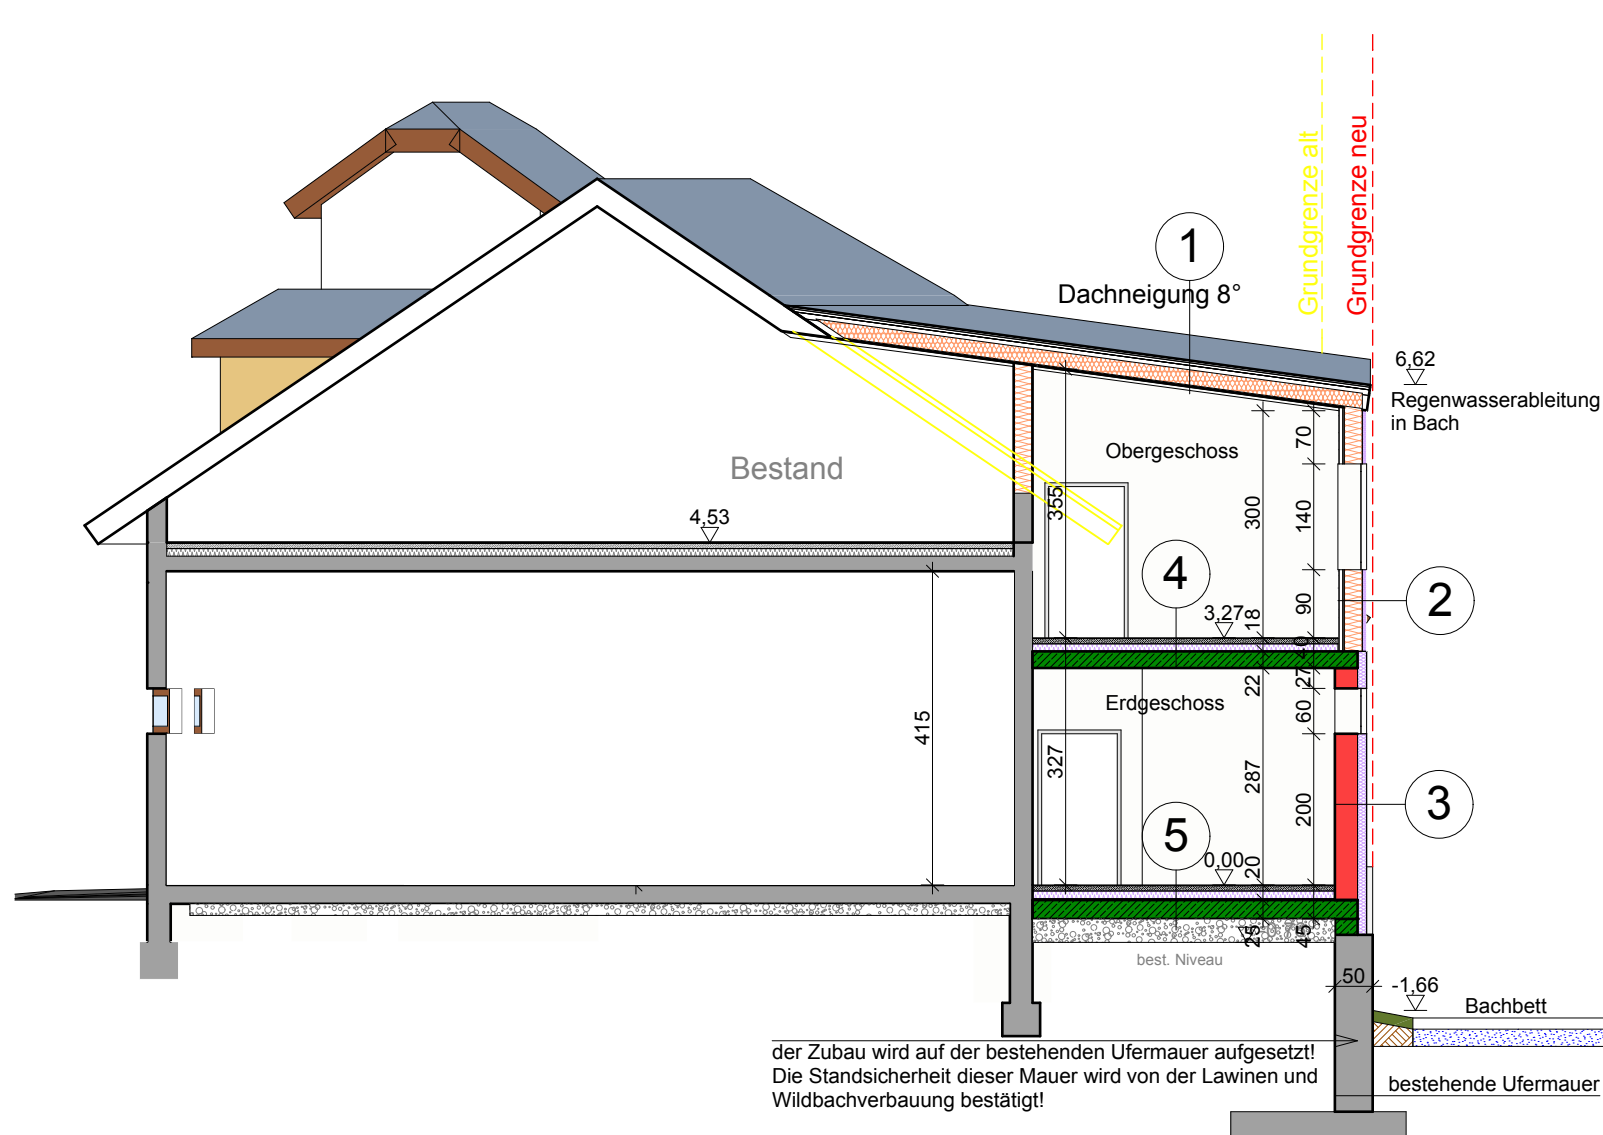

- | | | |
|---|--|---|
| 1 | Blecheindeckung Unterlagsvlies Rauschalung Konterlattung diff. off. Dachbahn Sparren lt. Statik dazw. Dämmung Aufdoppelung dazw. Dämmung Dampfbremse Sparschalung Gipskartonplatte | 2,40cm 5,00cm 2,40cm 20,00cm 8,00cm 2,40cm 1,50cm |
| 2 | Endbeschichtung Holzweichfaserplatte 6,00cm Riegel dazw. Dämmung OSB Platte verlebt Konterlattung Gipskartonplatte | 1,00cm 20,00cm 1,80cm 5,00cm 1,50cm |
| 3 | Innenputz HLZ A-WDVS | 1,50cm 30,00cm 12,00cm |
| 4 | Fliesen Estrich Trittschalldämmung gebundene EPS Schüttung Stahlbetondecke Spachtelung | 1,50cm 7,00cm 3,50cm 5,00cm 22,00cm |
| 5 | Fliesen Estrich Trittschalldämmung gebundene EPS Schüttung Feuchtigkeitsabdichtung Fundamentplatte Rollierung | 1,50cm 7,00cm 3,50cm 7,00cm 0,50cm 25,00cm |

KOTEN PRÜFEN - NATURMASSE NEHMEN

Lagerhaus
Baumeister Fachbetrieb

EINREICHPLAN

M 1 : 100 / 1000

PARIE | A | B | C | D

BAUWERBER:
Gemeinde Reinsberg
Reinsberg 1
3264 Reinsberg

GRUNDEIGENTÜMER:
Gemeinde Reinsberg
Reinsberg 1
3264 Reinsberg

PROJEKT:
Zu- und Umbau beim bestehenden
Feuerwehrhaus

KAT. GEM.: Reinsberg (22028)

GRUNDST. NR.: 246/9

VERBAUTE FL. NEU: 101,29M2

E. Z.: 23

NUTZFL. NEU: 177,71M2

BAUBEHÖRDE:

BAUFÜHRER:

PLANVERFASSER:

RAIFFEISEN-LAGERHAUS
MOSTVIERTEL MITTE
BAUMEISTER - FACHBETRIEB
3382 Loosdorf, Roggendorf, Dorfstraße 45
Tel. 02754/6456

CLEVER
HAUS

CLEVER
SANIEREN

www.lagerhaus-mostviertelmitte.at

BESTAND

ZIEGEL / NEUBAU

ABBRUCH

BETON

STAHLBETON

HOLZ

DÄMMUNG HART

DÄMMUNG WEICH

PL. NR.: 1

GEZ. AM: 03.07.2012

VON: JueHa